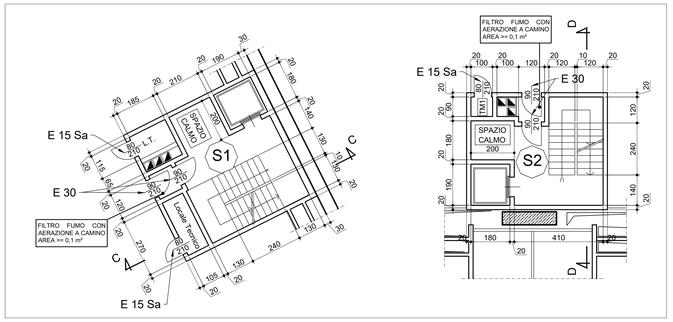

STRALCIO VANI SCALA
Scala 1:100

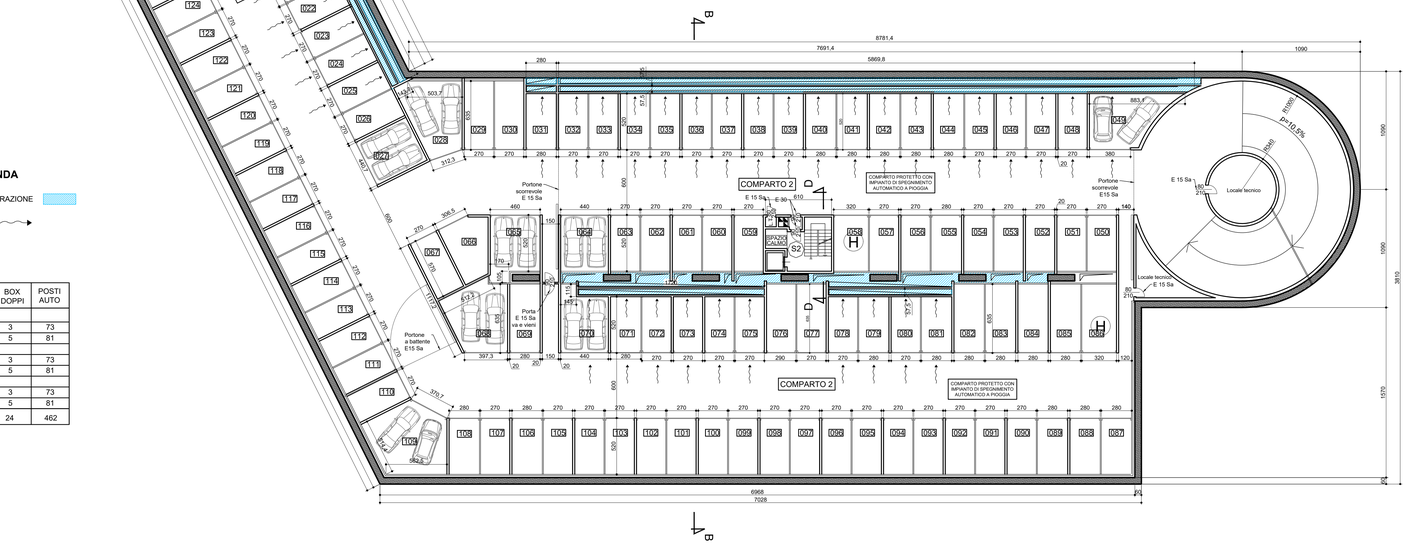

PIANTA PIANO PRIMO E SECONDO INTERRATO
Scala 1:200

LEGENDA

INTERCAPEDINI DI AERAZIONE

TRANSITO ARIA

	BOX SINGOLI	BOX DOPPI	POSTI AUTO
PRIMO PIANO			
Comparto 1	67	3	73
Comparto 2	71	5	81
SECONDO PIANO			
Comparto 1	67	3	73
Comparto 2	71	5	81
TERZO PIANO			
Comparto 1	67	3	73
Comparto 2	71	5	81
TOTALE	414	24	462

COMUNE DI MILANO

Piano Parcheggi

LOCALIZZAZIONE

BRASILIA - SAN GIMIGNANO

Concessionario

Parcheggi per Milano

Via Taormina 17 – 20159 Milano

COORDINAMENTO GENERALE

SAMSTAVAL srl
Via Taormina 17 - 20159 Milano
tel 0287011108
info@samstaval.it

BEVERINA ASSOCIATI

Disciplina e grado progetto
PROGETTO DEFINITIVO - VARIANTE

Tav. **19b**

Oggetto della tavola
PIANTA PRIMO E SECONDO INTERRATO

Emissione: GENNAIO 2021

Scala: 1 : 100 - 1:200

Rev	Data	Oggetto della revisione
01	MAGGIO 2021	REVISIONE GENERALE
02	LUGLIO 2023	VARIANTE TRE PIANI
03		
04		
05		

BEVERINA ASSOCIATI — STUDIO DI ARCHITETTURA E INGEGNERIA
Ing. Massimo Beverina_Arch. Luca Beverina_Via Andrea Doria 50_20124 Milano_Tel. 0239194361__info@beverina-associati.it_www.beverina-associati.it

Riproduzione vietata la riproduzione ed la cessione a terzi senza autorizzazione di BEVERINA ASSOCIATI Studio di Architettura e Ingegneria